


  20-07-25	<b>Salle</b>	
	<b>Hall Omnisports de Haine-St-Paul</b>	
	Adresse:	Contact

<b>Club:</b> <b>Royal ADS La Louvière</b>	Adresse: Rue des longues Haies	Tel: Fax:
HT0054	<b>7100 Haine-Saint-Paul</b>	

**Situation de match**

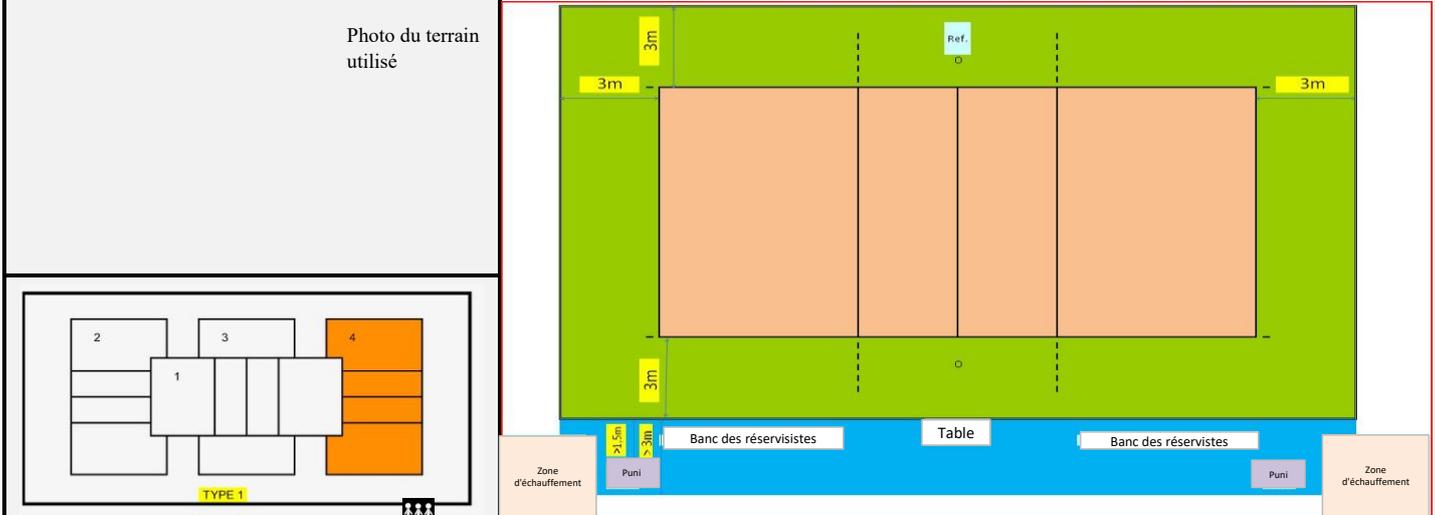

Type de terrain **L4**

*dans la zone du jeu il ne peut pas y avoir d'obstacle*

**Dimensions**

<b>Public</b> Max. autorisé	100 pers	Longueur	23 m	Zone Libre terrain (zone service)	2,50 m
Eclairage	605 lux	Largeur	14 m	Zone libre terrain	2 m
Sol	Sous sol béton Recouvrement synthétique	Hauteur	6,80 m	<i>Hauteur jusqu'au premier obstacle dans la zone de 28mx15m</i>	
Marquoir	manuel	espace administratif		Vestiaire arbitre	Vestiaire équipes
Chauffage	ok	espace contrôle dopping		Vestiaire arbitre	Vestiaire Arbitre
					<b>4</b>

Référence code d'homologation	1	2	3	4	5	6	7	8	9	10	11	12
Code d'homologation Nat 3 et Promotion Dames et Hommes	D	C	E	B	C	B	B	B	B	C	A	B
Code d'homologation du terrain <b>L4</b>	D	B	D	B	C	B	B	B	A	B	A	B

**Informations générales (à respecter pendant le match)**

Ne pas jouer sur le terrain L3 en même temps

 Entrée dans la salle  
\* Sauf si changements normes d'homologation et ou modifications des installations

En cas d'infraction au règlement de la compétition, les anomalies doivent être inscrites sur la feuille de match par l'arbitre ou le commissaire

Codes requis Nat 3 ou Promotion pour 2020		
Code		Description
1	Zone libre	<b>D</b> min. 2m derrière les lignes arrières et des côtés
2	Hauteur	<b>C</b> min 6,5 m
3	Eclairage	<b>E</b> min 300 lux
4	Sol	<b>B</b> sol en dur avec revêtement non absorbant les chocs
5	Lignes	<b>C</b> lignes démarcation de diff sports dans des couleurs diff, se coupant
6	Poteaux	<b>B</b> Poteaux de longueur fixe (2,55m) avec points de fixation variables
7	Podium d'arbitre	<b>B</b> Plate-forme avec hauteur avec possibilité de s'asseoir en option
8	Vestiaire joueurs	<b>B</b> Vestiaire séparé et douches communes pour chaque équipe
9	Vestiaire arbitre	<b>B</b> Vestiaire avec possibilité de se laver
10	Premiers soins	<b>C</b> Boîte premiers soins sur le terrain + défibrillateur pour la FVWB
11	Chauffage	<b>A</b> Minimum 16°
12	Zone échauf/pénalité	<b>B</b> à côté du banc de réserve (chaise puni) et pas délimitée